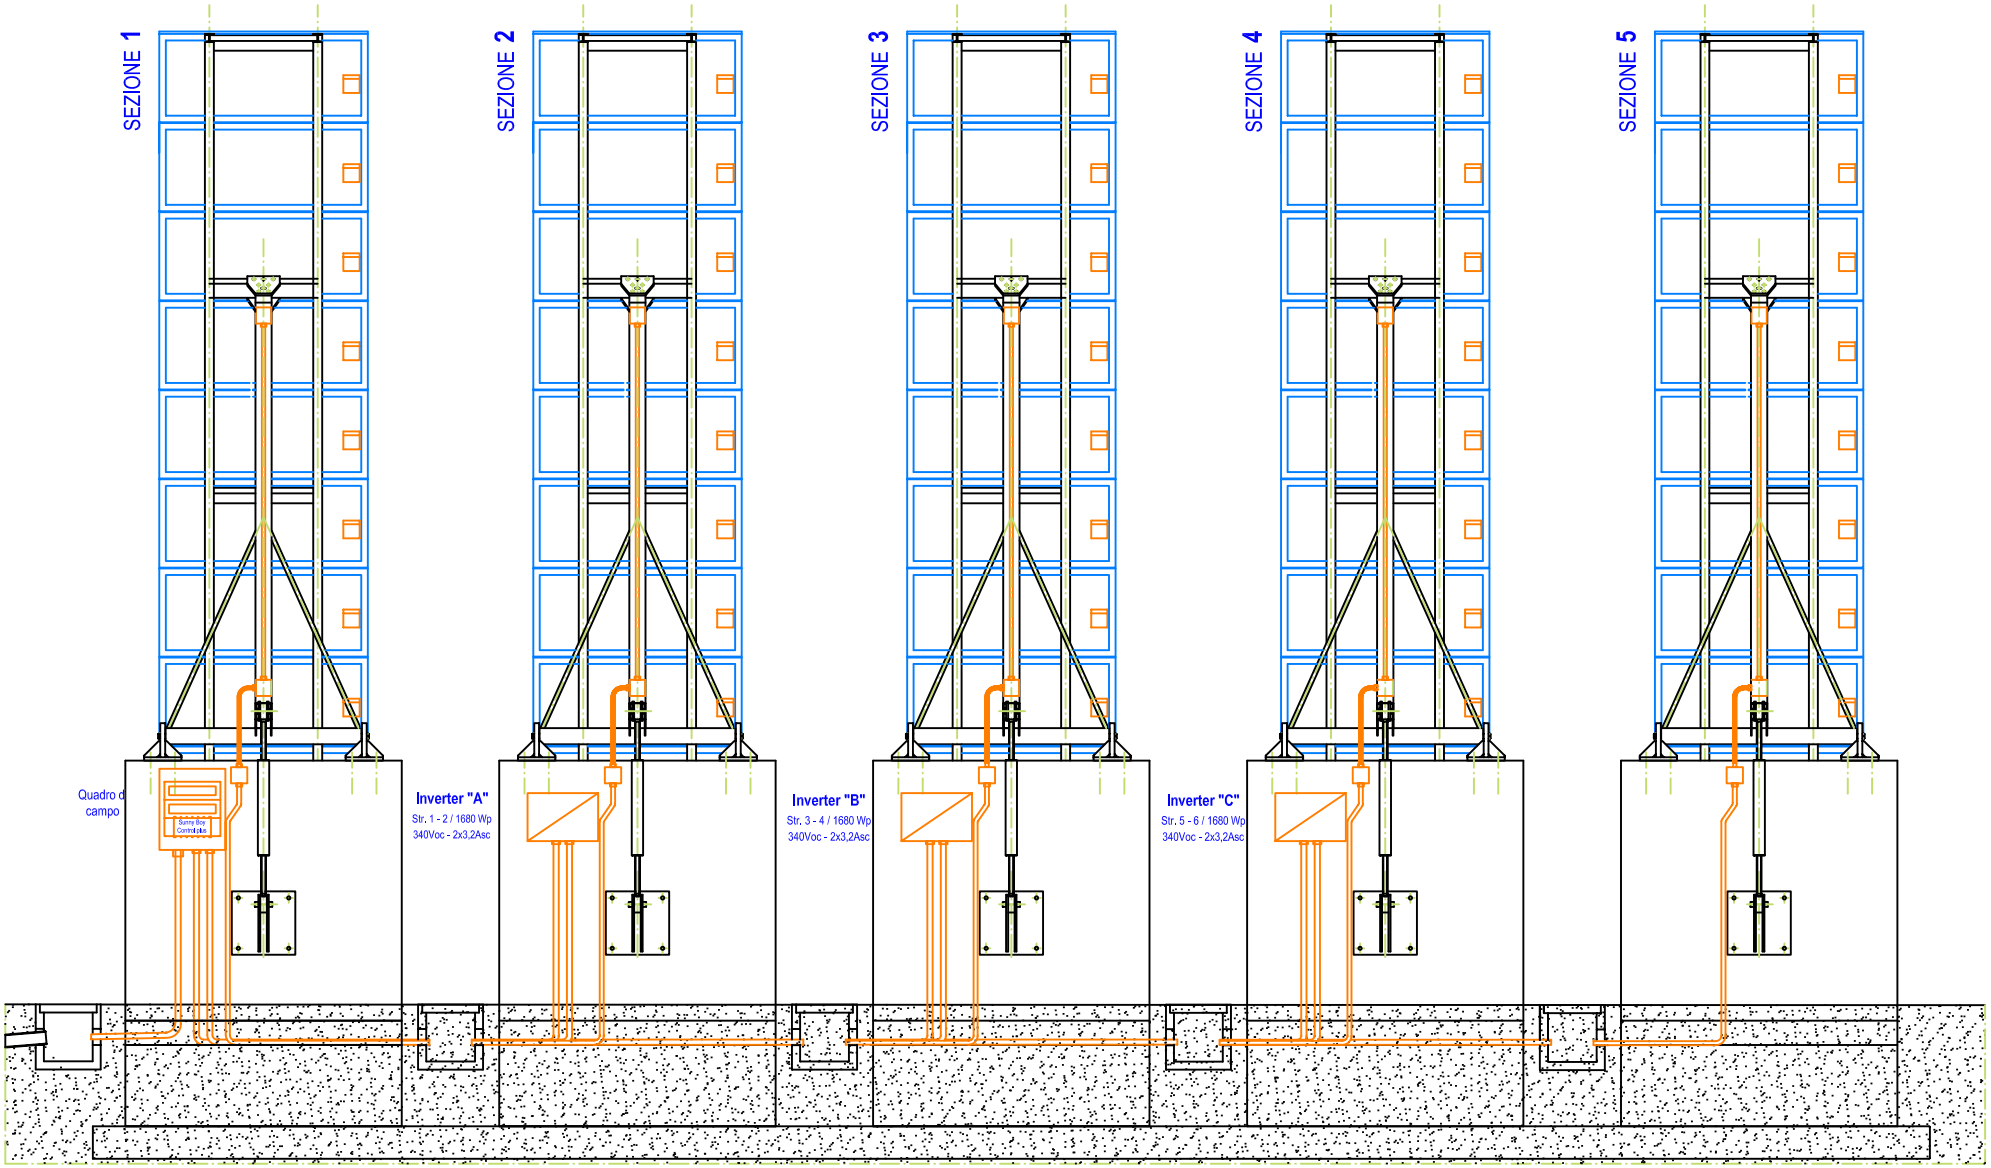


| | | | |
|---|---|---|---|
| ITI " A. Malignani " - Udine<br>Sezione di Elettrotecnica e Automazione | Campo F.V. 5,25 kWp non connesso in rete<br>sito: ITI "A. Malignani" - Viale Leonardo da Vinci 10 - Udine<br>commissionato dalla<br>Provincia di Udine - Assessorato all'Ambiente | VISTA POSTERIORE DEL CAMPO FV | DATA: giugno 2004 |
| | | - struttura portante e moduli di fondazione in c.a.<br>- disposizione degli inverters e del materiale elettrico | FILE: |
| | | | SCALA: 1 : 33,3 |
| | | | DISEGN.: ELT - 3 P.P. |
| | | | REV.: |
| La presente tavola è di proprietà di ITI "A. Malignani"-Udine che si riserva la facoltà di consentirne l'uso e/o la copia | PROGETTO DEFINITIVO | | TAVOLA: 07/14 |